




Lageplan | M 1: 200

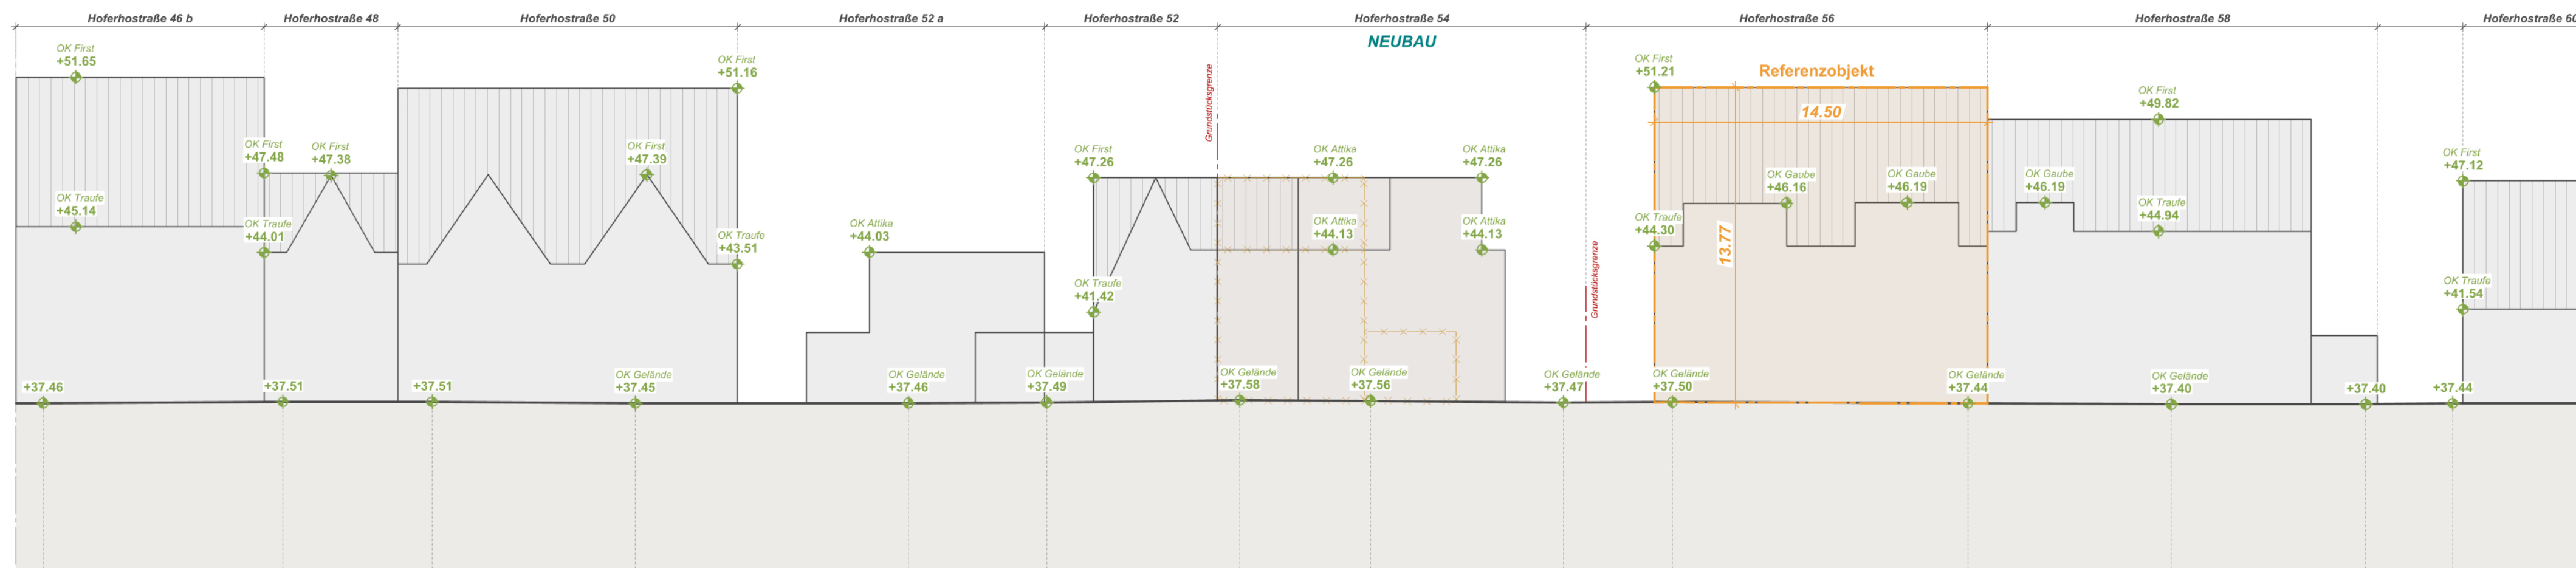


Straßen-Ansicht | M 1: 200

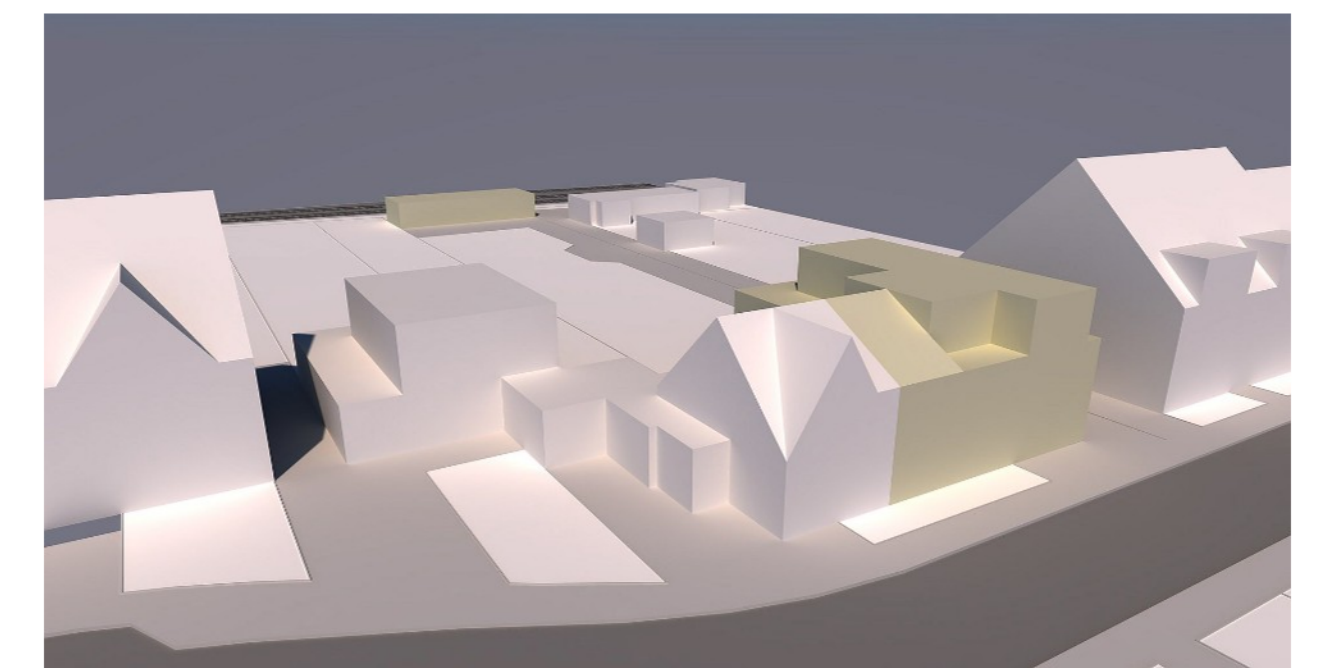

Perspektive Süd-West | o.M.

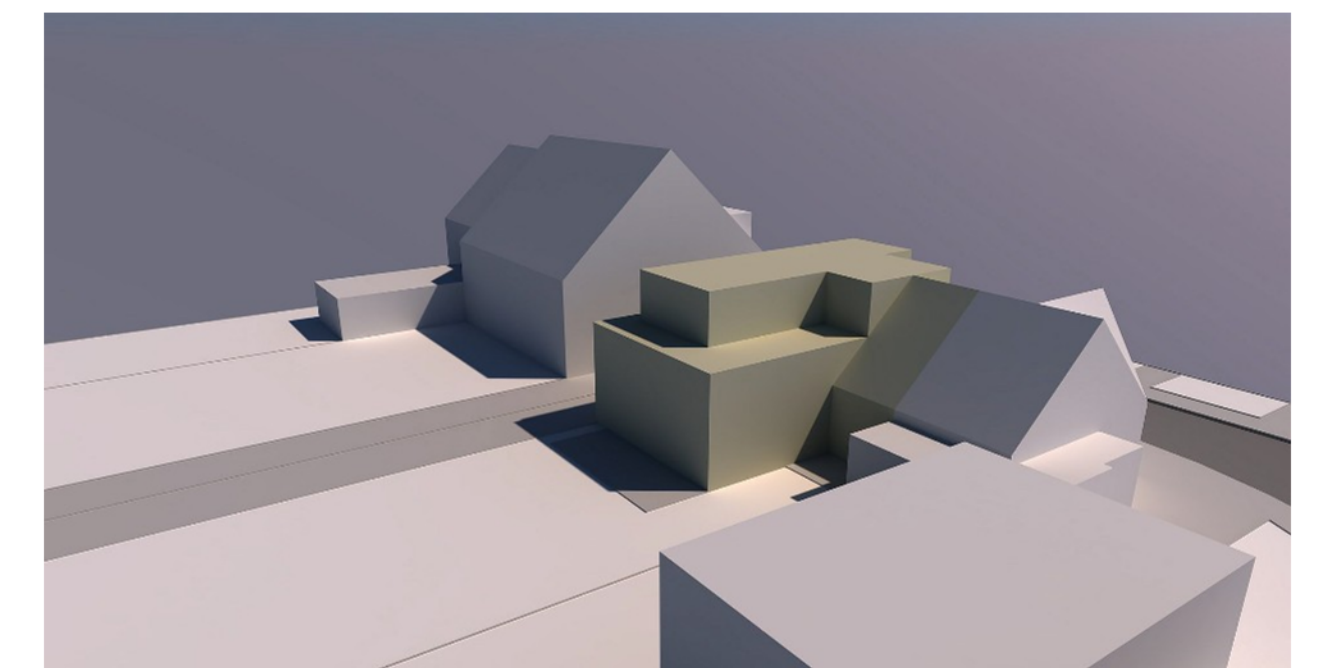

Perspektive Nord-West | o.M.

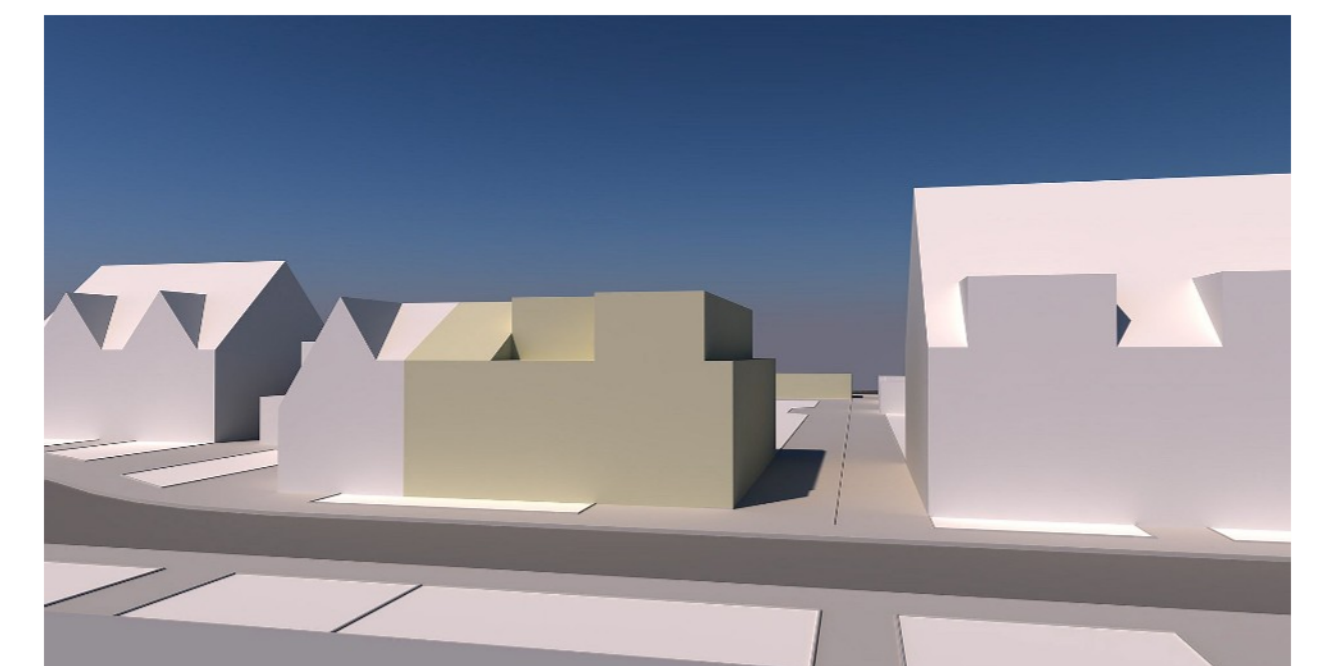

Perspektive Straßen-Ansicht | o.M.