


SCHNITT E-E

 

SCHNITT F-F

- Änderung Tr-Haus 1: Errichtung Einhausung des Treppenhauses (2. baulicher Rettungsweg)
- Änderung Tr-Haus 4: Errichtung Einhausung des Treppenhauses (2. baulicher Rettungsweg)
- Änderung Tr-Haus 6: Errichtung Einhausung des Treppenhauses (Zugang Spiel- und Freizeitanlage)
- Änderung Tr-Haus 7: Errichtung Einhausung des Treppenhauses (Zugang Spiel- und Freizeitanlage)

LEGENDE ZUM BRANDVERHALTEN DER BAUTEILE:



| | |
|------|---|
| fb | = feuerhemmend (F30) |
| fb | = hochfeuerhemmend (F60) |
| fb | = feuerbeständig (F90) |
| WdBW | = Qualität einer Brandwand (F90) |
| BW | = Brandwand (F90) |
| dST | = dachschließende Tür |
| st | = dichte und selbstschließende Tür |
| st | = rauchdicht und selbstschließende Tür |
| st | = feuerhemmende Tür, dichte- u. selbstschließend (T30) |
| st | = feuerhemmende Tür, rauchdicht- und selbstschließend (T30 RS) |
| st | = hochfeuerhemmende Tür, dichte- und selbstschließend (T60) |
| st | = hochfeuerhemmende Tür, rauchdicht- und selbstschließend (T60 S) |
| st | = feuerbeständige Tür, dichte- u. selbstschließend (T90) |
| st | = feuerbeständige Tür, rauchdicht- u. selbstschließend (T90 RS) |

SYMBOLLE

| | |
|---|---------|
| → | ABRUCH |
| ■ | BESTAND |
| □ | NEU |

OKFF EG +0,00 = 38,18 NHN
ALLE BRÜSTUNGS-, VORLAGEN- UND ÖFFNUNGSMASSE AB OKFF

| PROJEKT | PROJEKTANT | MAßSTAB | PROJEKTION | PROJEKTIONSDATUM | PROJEKTIONSTYP |
|-----------------------|---------------------|---------|------------|------------------|----------------|
| 4. Nachtragsbauantrag | ARC-A+SC-EE+FF+AC+O | 1:100 | 707 | 1.100 | NEU |

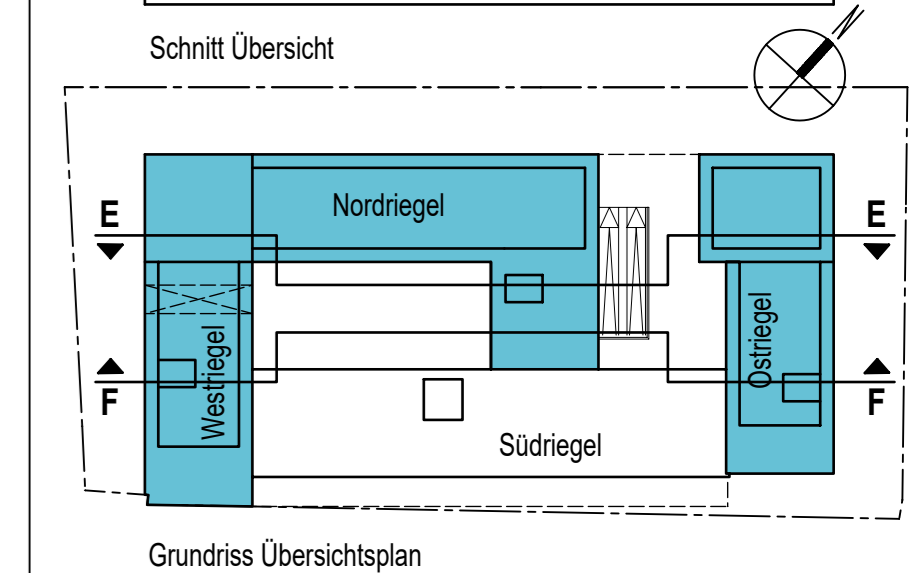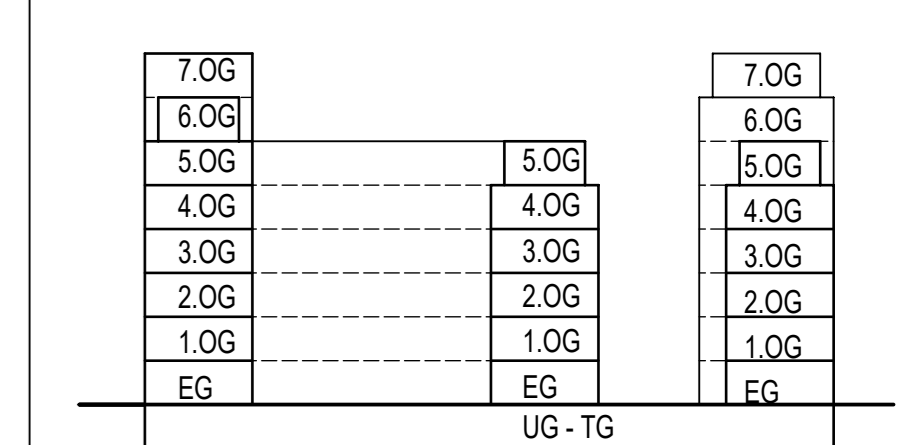

PROJEKT:
Errichtung Mehrfamilienhaus mit Teilgarage, Privatstiege und Café
Vogelstanger Weg 35-47 40470 Düsseldorf

BAUHERR:

| | |
|------------------|---------------------|
| PROJEKT | 707 |
| MAßSTAB | 1:100 |
| PROJEKTION | ARC-A+SC-EE+FF+AC+O |
| PROJEKTIONSDATUM | 1.100 |
| PROJEKTIONSTYP | NEU |

Schnitt E-E, Schnitt F-F